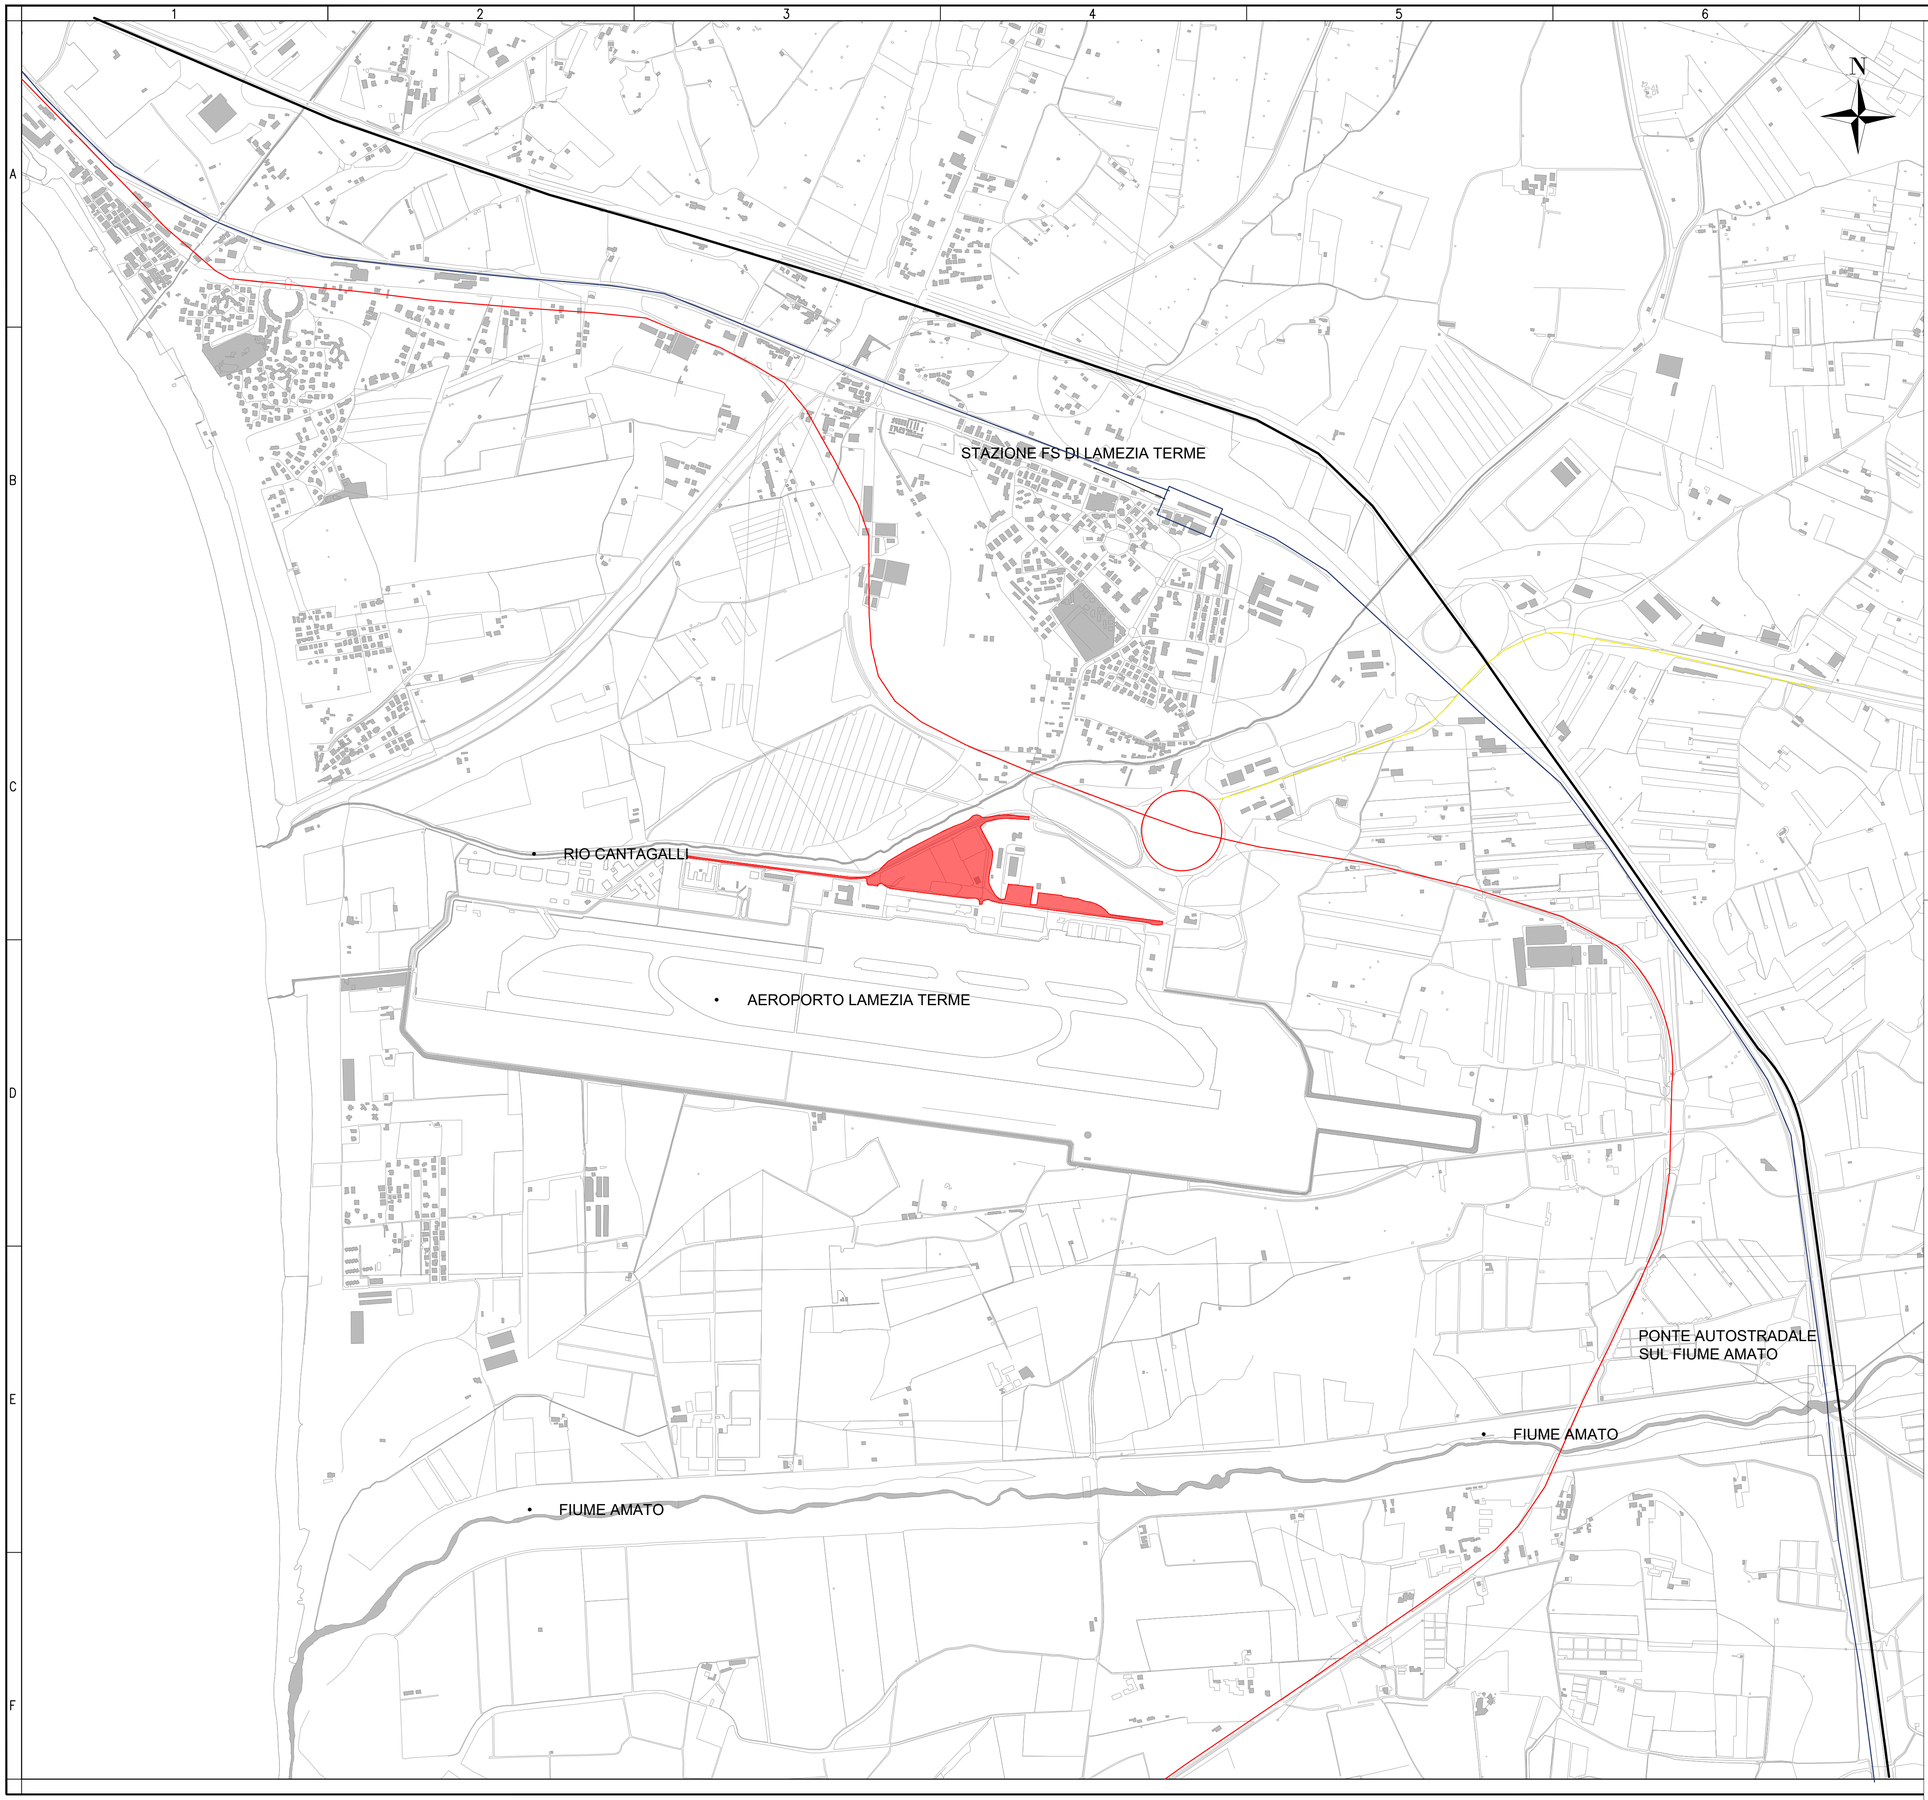

LEGENDA

- Area di intervento
- SS18
- E848
- E45
- Linea ferroviaria

FSC Fondo per lo Sviluppo e la Coesione
Presidenza del Consiglio dei Ministri – Ministro per gli Affari Europei, il Sud, le Politiche di Coesione e il PNRR
Finanziato dall'Unione europea NextGenerationEU
Ministero delle Infrastrutture e dei Trasporti
MINISTERO DEL TURISMO
REGIONE CALABRIA
Ministero dell'Ambiente e della Sicurezza Energetica
Ministero dell'Economia e delle Finanze
MINISTERO DELL'INTERNO
Agenzia per la Coesione Territoriale
Mims Ministero delle infrastrutture e della mobilità sostenibili
INVITALIA L'AGENZIA PER LO SVILUPPO

Aggiudicazione servizio di ingegneria a architettura dell'Agenzia nazionale per l'attrazione degli investimenti e lo sviluppo d'impresa S.p.A. "Invitalia" in qualità di CENTRALE DI COMMITTENZA prot. n. 0255738 del 08.09.2023

ENAC Ente Nazionale per l'Aviazione Civile

AEROPORTO CIVILE DI LAMEZIA TERME (CZ)

SACAL Società Aeroportuale Calabrese

REGOLAMENTO (UE) 139/2014 - CERTIFICAZIONE AEROPORTO E REGOLAMENTO (UE) 2015/1998

A.U. - Accountable Manager	Maintenance Manager	CIRCOLARE ENAC APT-16 Post Holder Progettazione
Dott. Marco FRANCHINI	Ing. Filippo MALAFARINA	Ing. Stefania RAIMONDO

S.A.CAL. S.p.A. Società Aeroportuale Calabrese

PROGETTO ESECUTIVO
(Codice Appalti D. Lgs 36/2023)

Progetto: *"Riqualifica della viabilità e delle aree di sosta"* dell'aeroporto di Lamezia Terme - CIS L03.
-CIG: 9906072D35; CUP: H84G22000040009
Contratto Istituzionale di sviluppo *"CIS Volare"*
Ambito di intervento: Trasporti e mobilità sostenibili - Fondi CIS scheda L03
CONTRATTO SIA SACAL prot. n. n. 007/2024/RCA
PSA (Masterplan 2012-2027) approvazione ENAC nota n.107905 del 24.10.2017
ENAC "Scheda A" - L03 - parcheggi e viabilità

Dott. Ing. R. ANDREA BENINCASA di CARAVACIO n° 6601 X ORDINE DEGLI INGEGNERI DELLA PROVINCIA DI TORINO

PROGETTISTA DELL'OPERA Ing. Andrea Benincasa di Caravacio	Nemesis Ingegneria Srl Via P. Toselli 6 - Torino NEMESIS INGEGNERIA	Ing. Andrea Benincasa di Caravacio Ing. Cristina Alasia Geom. Salvatore Cipolla Ing. Elisa Cappuccio Geom. Juri Salza
GEOLOGI Dott. Geol. Gianluigi Mazzilli - Dott. Geol. Pierluigi Arbore		
COORDINATORE DELLA SICUREZZA IN FASE DI PROGETTAZIONE Geom. Salvatore Cipolla	Ingegneri Guadagnuolo & Partners Srl Via A. Colavita 19 - Lamezia Terme (CZ) INGEGNERI GUADAGNUOLO & PARTNERS	Ing. Alessandro Guadagnuolo Ing. Luigi Guadagnuolo
BIM MANAGER Arch. Marcella Blasi		
RESPONSABILE UNICO DEL PROGETTO Ing. Matteo Mastroianni	SIGEA SaS Via Savonarola 9 - Corato (BA)	Dott. Geol. Gianluigi Mazzilli Dott. Geol. Pierluigi Arbore

OGGETTO ELABORATO

COROGRAFIA GENERALE SU CARTOGRAFIA

Approvazione ENAC

Riferimento Elaborato	Data	Scala	Codice elaborato	Rev.
	LUGLIO 2025	1:10.000	P E T 0 0 E G 0 0 G E N C O 0 3	B

REVISIONI

REV.	DATA	DESCRIZIONE	REDATTO	CONTROLLATO	APPROVATO
D					
C					
B	LUGLIO 2025	REVISIONE A SEGUITO MODULI ISPETTIVI CONTECO	C. LABALESTRA	A. GUADAGNUOLO	A. BENINCASA
A	GIUGNO 2025	PRIMA EMISSIONE	C. LABALESTRA	A. GUADAGNUOLO	A. BENINCASA